


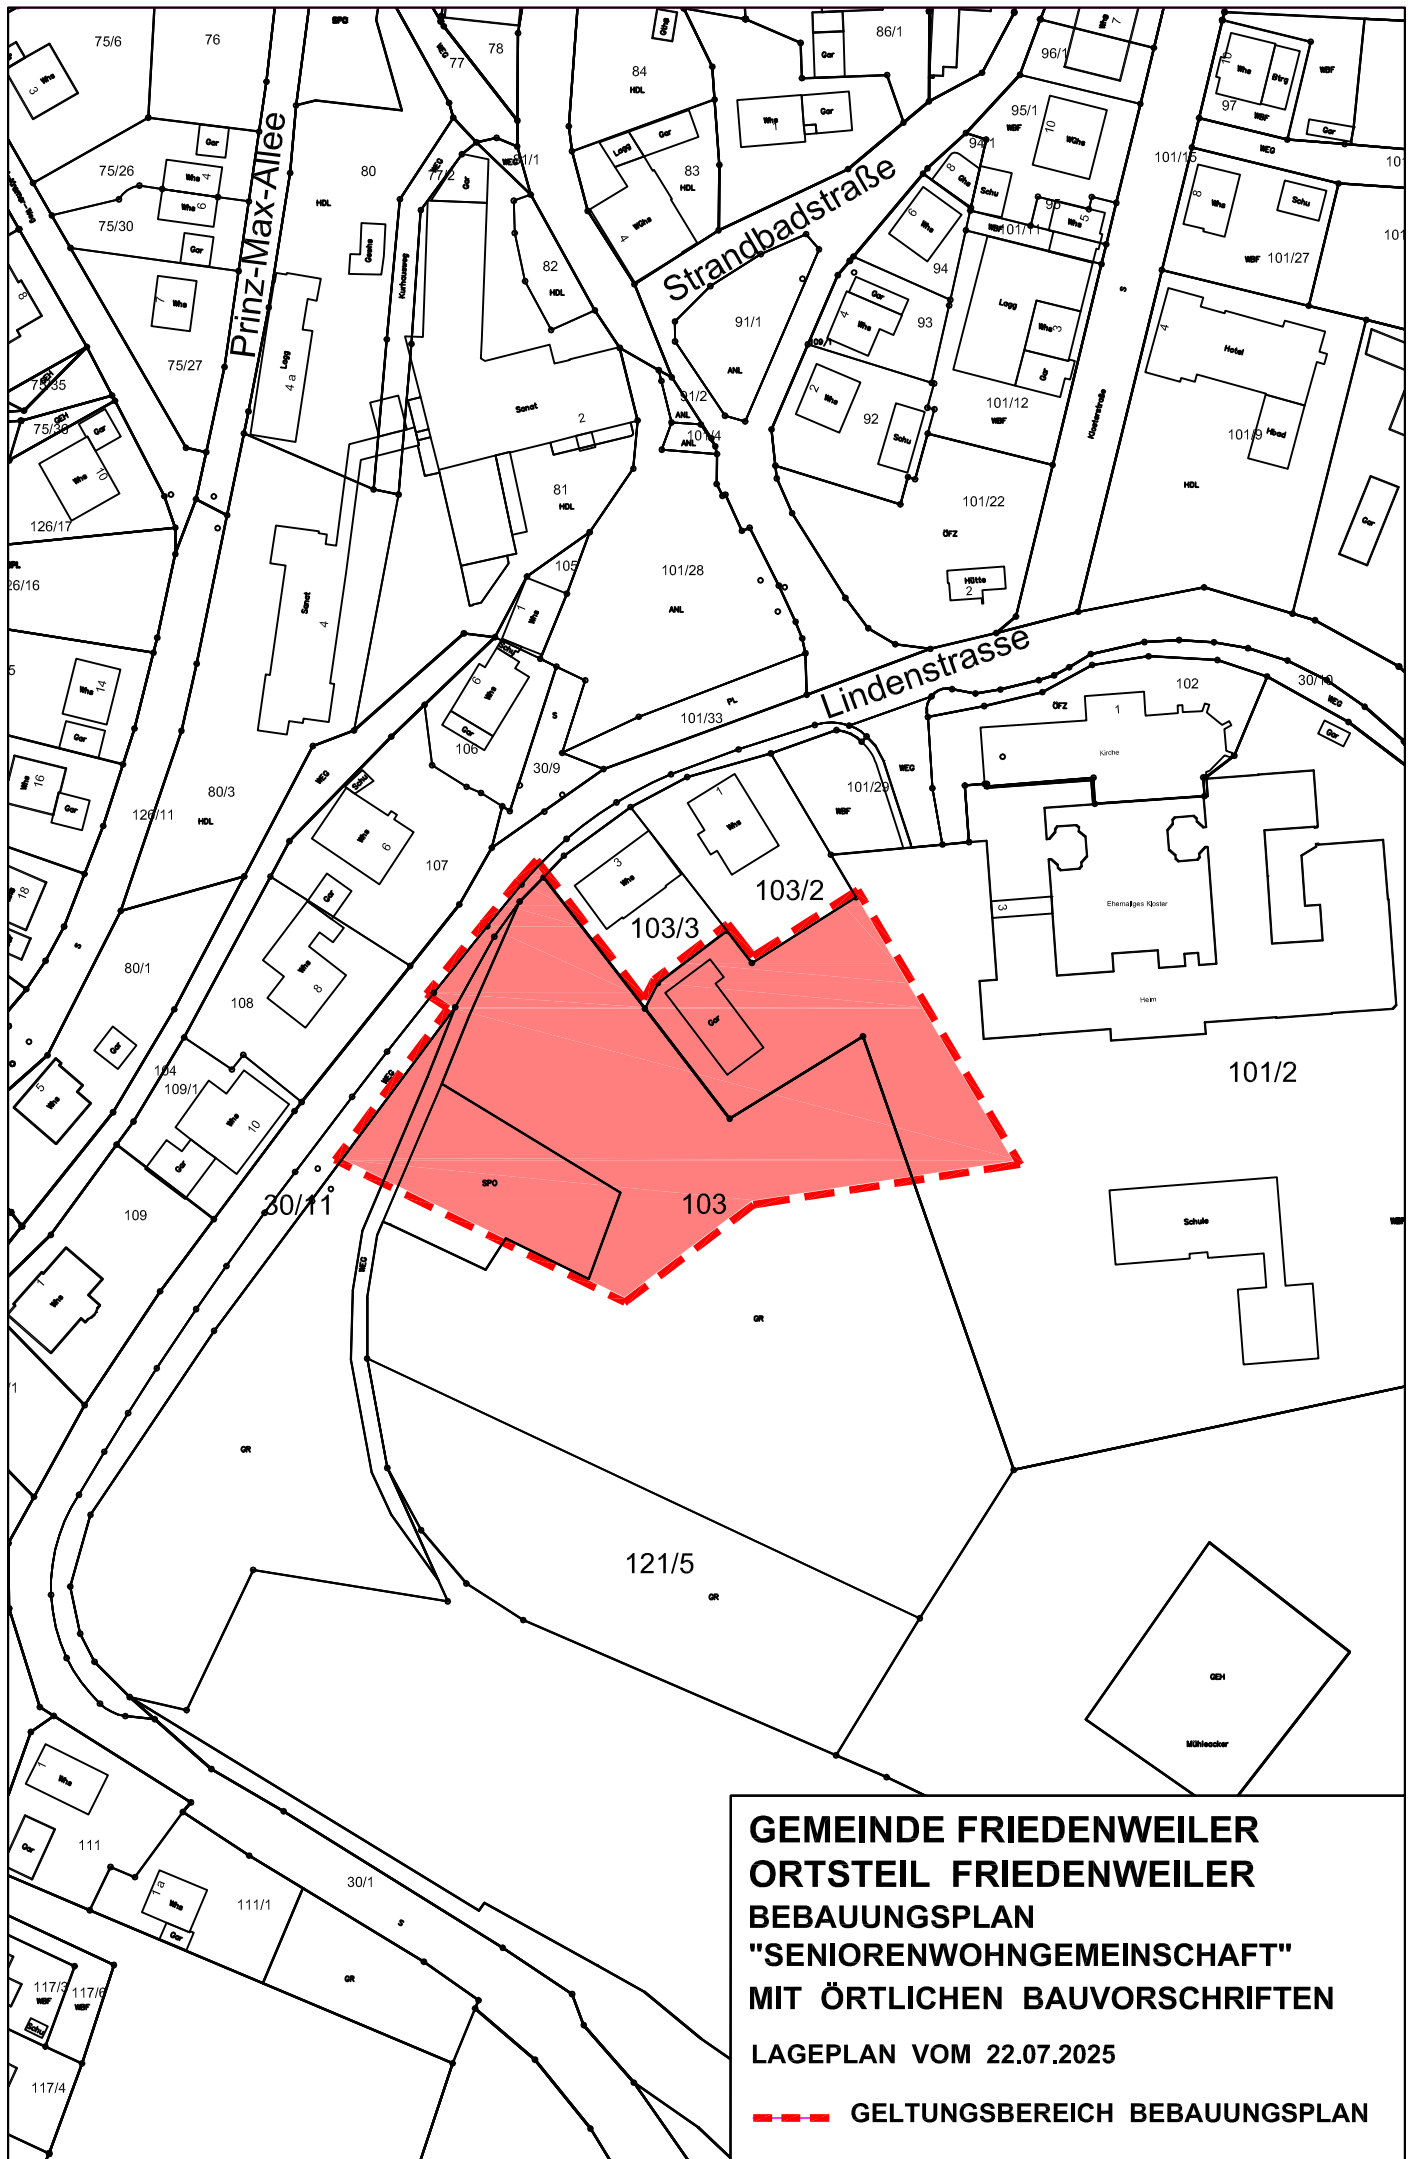

GEMEINDE FRIEDENWEILER
ORTSTEIL FRIEDENWEILER
BEBAUUNGSPLAN
"SENIORENWOHNGEMEINSCHAFT"
MIT ÖRTLICHEN BAUVORSCHRIFTEN
LAGEPLAN VOM 22.07.2025
----- GELTUNGSBEREICH BEBAUUNGSPLAN