


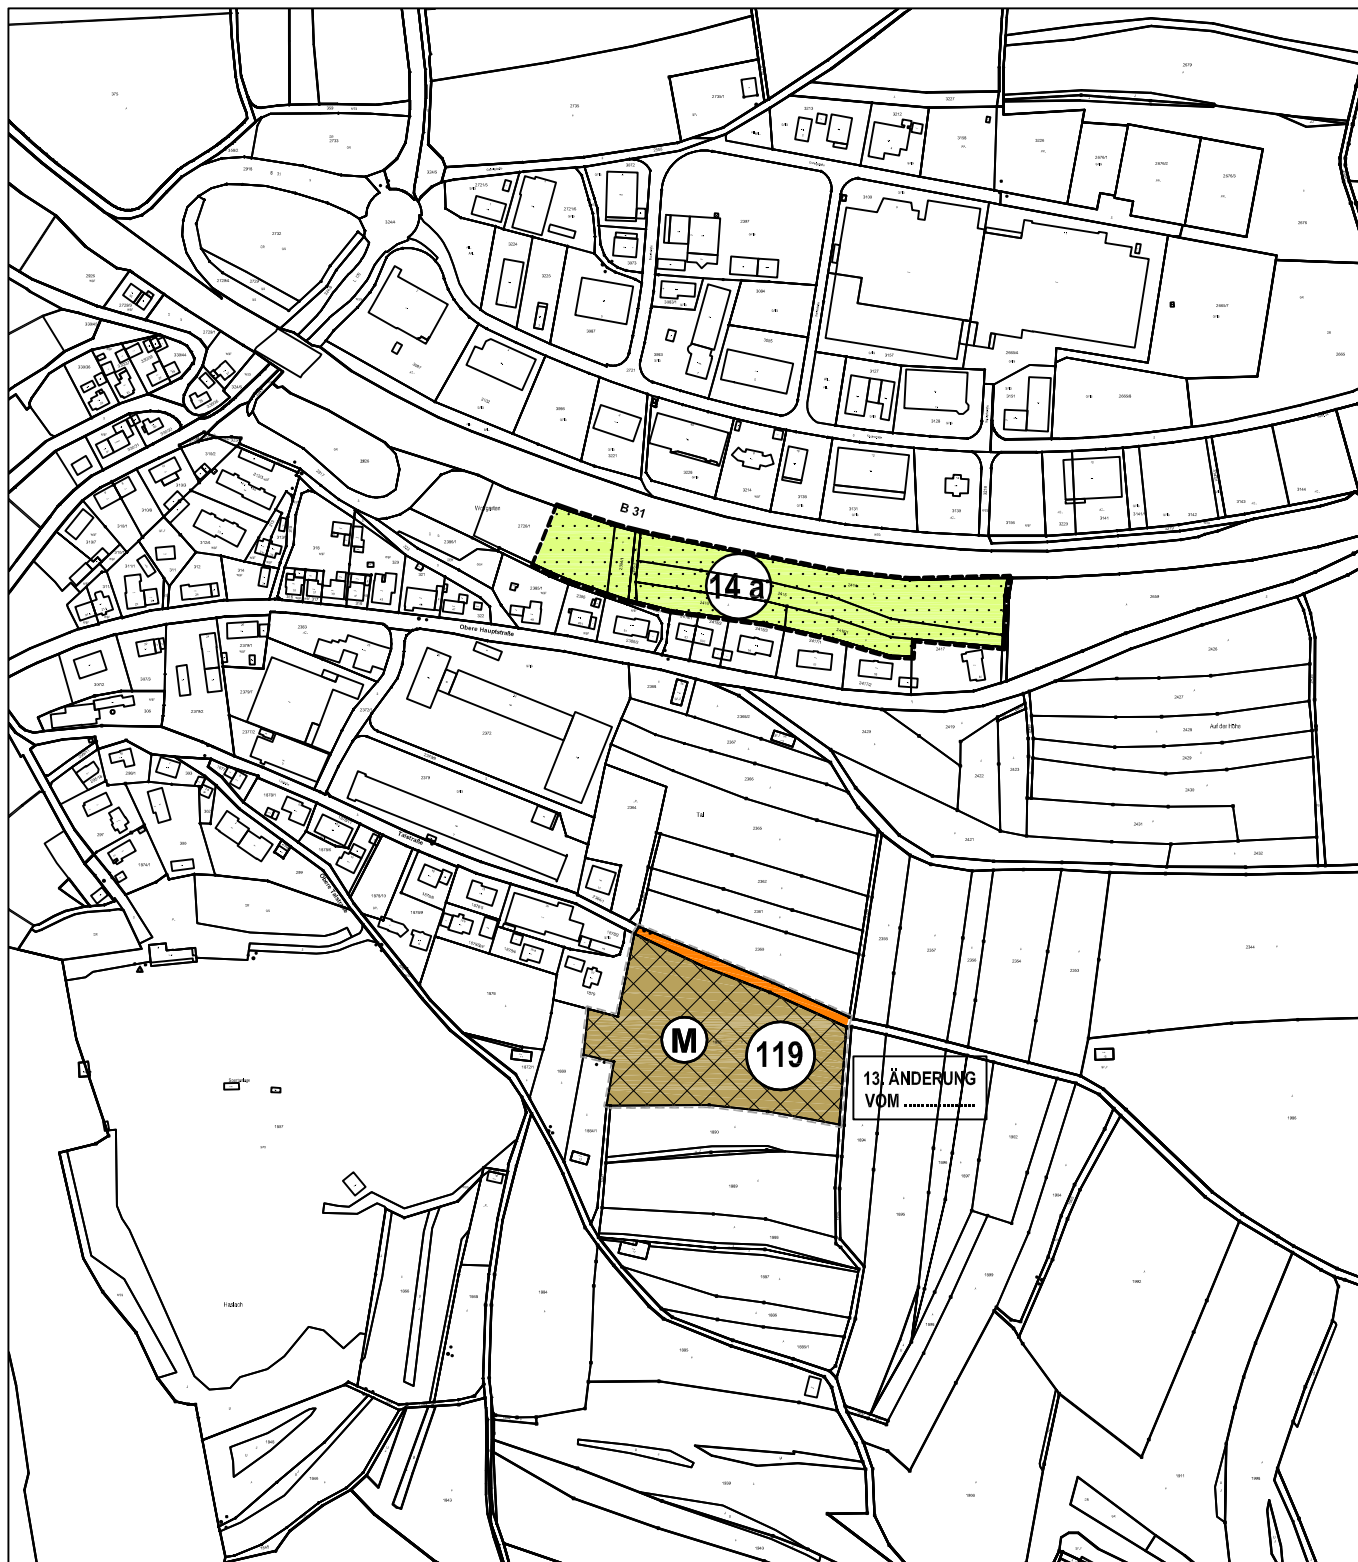

13. ÄNDERUNG DES FLÄCHENNUTZUNGSPLANES DER VERWALTUNGSGEMEINSCHAFT "LÖFFINGEN - FRIEDENWEILER" STADT LÖFFINGEN, OT LÖFFINGEN

LAGEPLAN / DECKBLATT, FRÜHZEITIGE BETEILIGUNG (25.08. - 26.09.2025)

INHALT DER ÄNDERUNG

- 119

GEPLANTE MISCHBAUFLÄCHE "TAL" (1,37 HEKTAR)
- 14a

LANDWIRTSCHAFTLICHE FLÄCHE (1,37 HEKTAR), TAUSCHFLÄCHE

PLANUNGSBÜRO DIPL. ING. U. RUPPEL, EICHBERGWEG 7, 79183 WALDKIRCH
TEL. 07681-9494 - info@ruppel-plan.de