


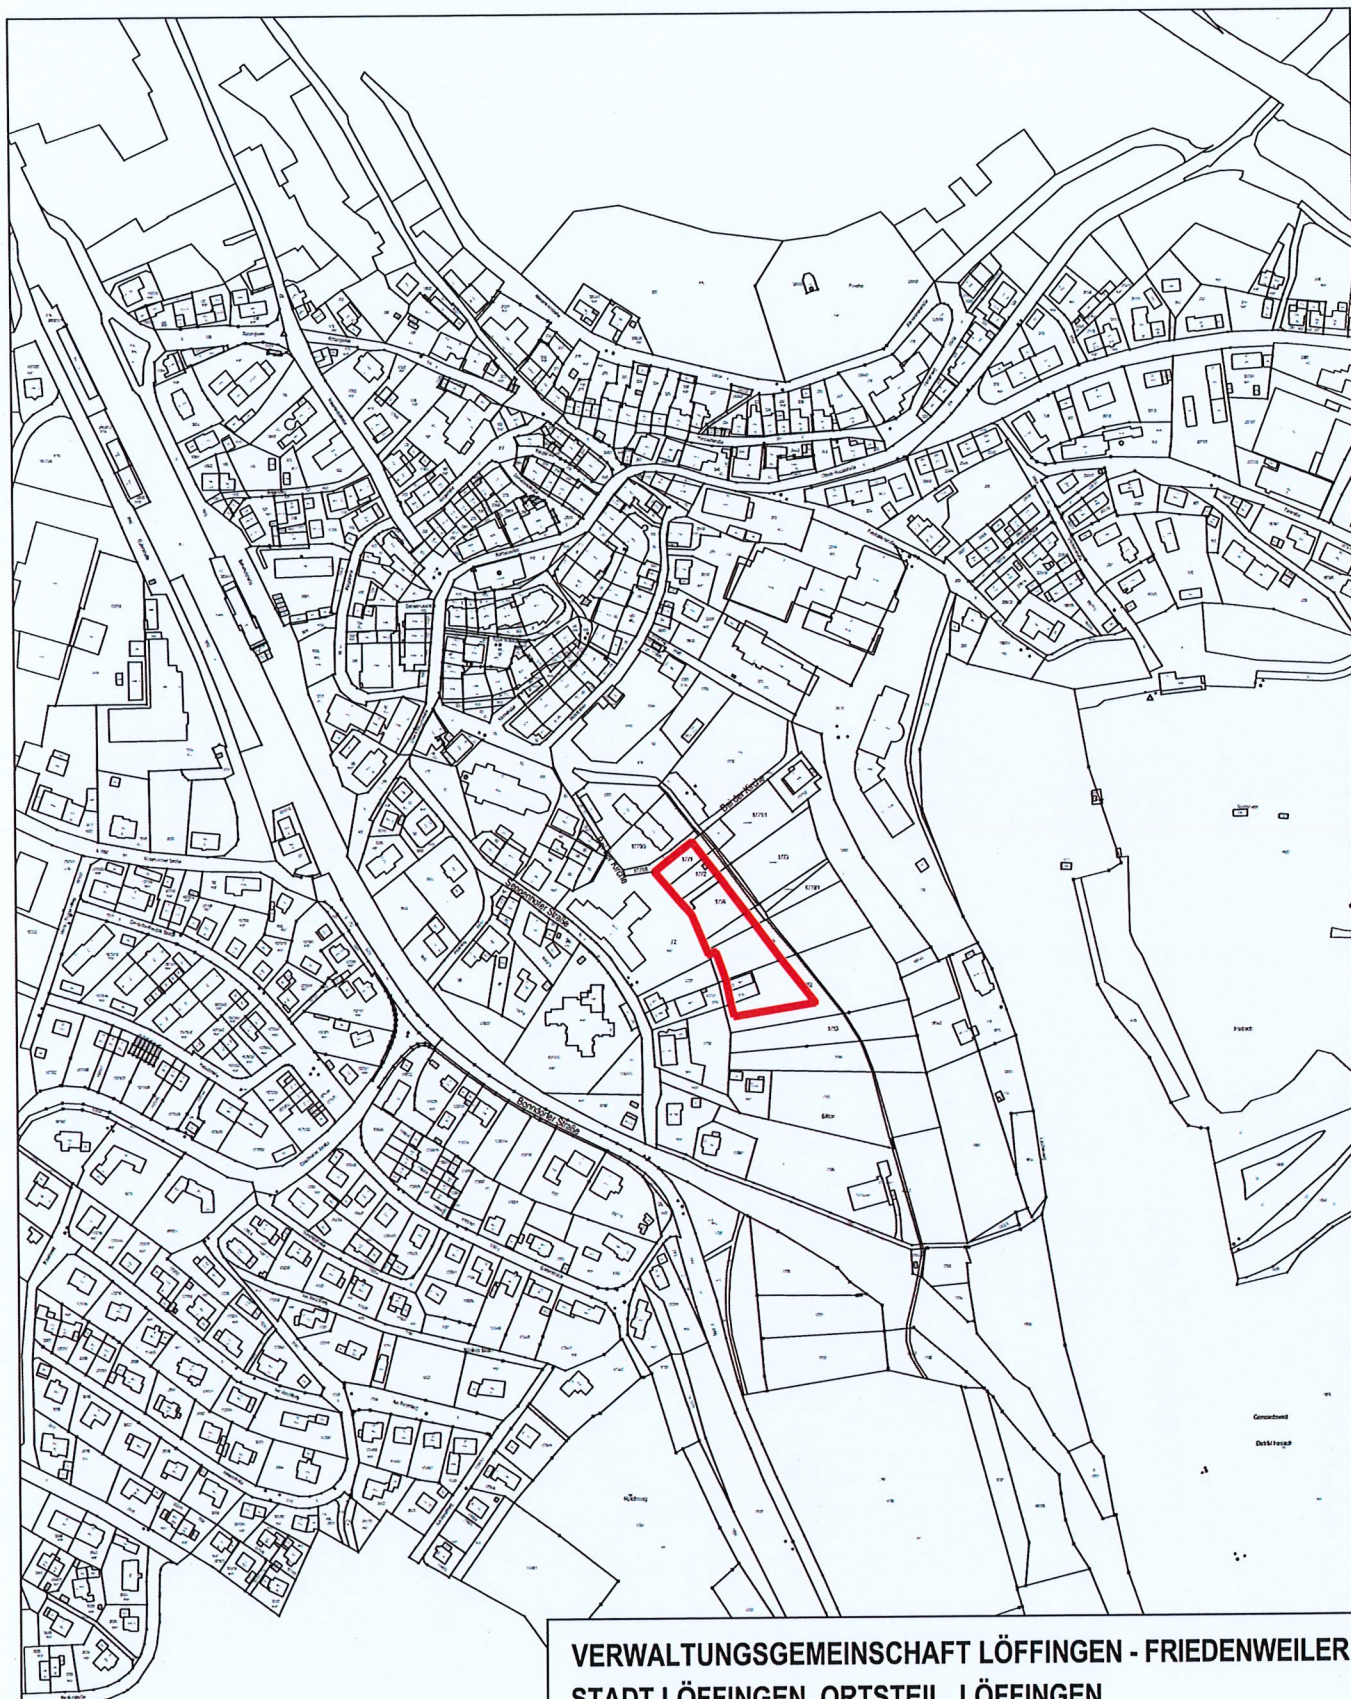

**VERWALTUNGSGEMEINSCHAFT LÖFFINGEN - FRIEDENWEILER
STADT LÖFFINGEN, ORTSTEIL LÖFFINGEN
12. PUNKTUELLE FLÄCHENNUTZUNGSPLAN-ÄNDERUNG**

**LAGEPLAN VOM 06.08.2024
SONDERGEBIET "ALTENPFLEGEHEIM" MIT PARKPLATZ**



signiert
Booz, Patrick
07.08.2024
12:06:19 +02

Bürgermeisteramt Friedenweiler  GELTUNGSBEREICH DER 12. ÄNDERUNG